


**Projet 8:
Aménagement des abords
de l'école Bonpain**

Domaine : Cadre de vie

Localisation : Quartier Albeck/Ecole Bonpain

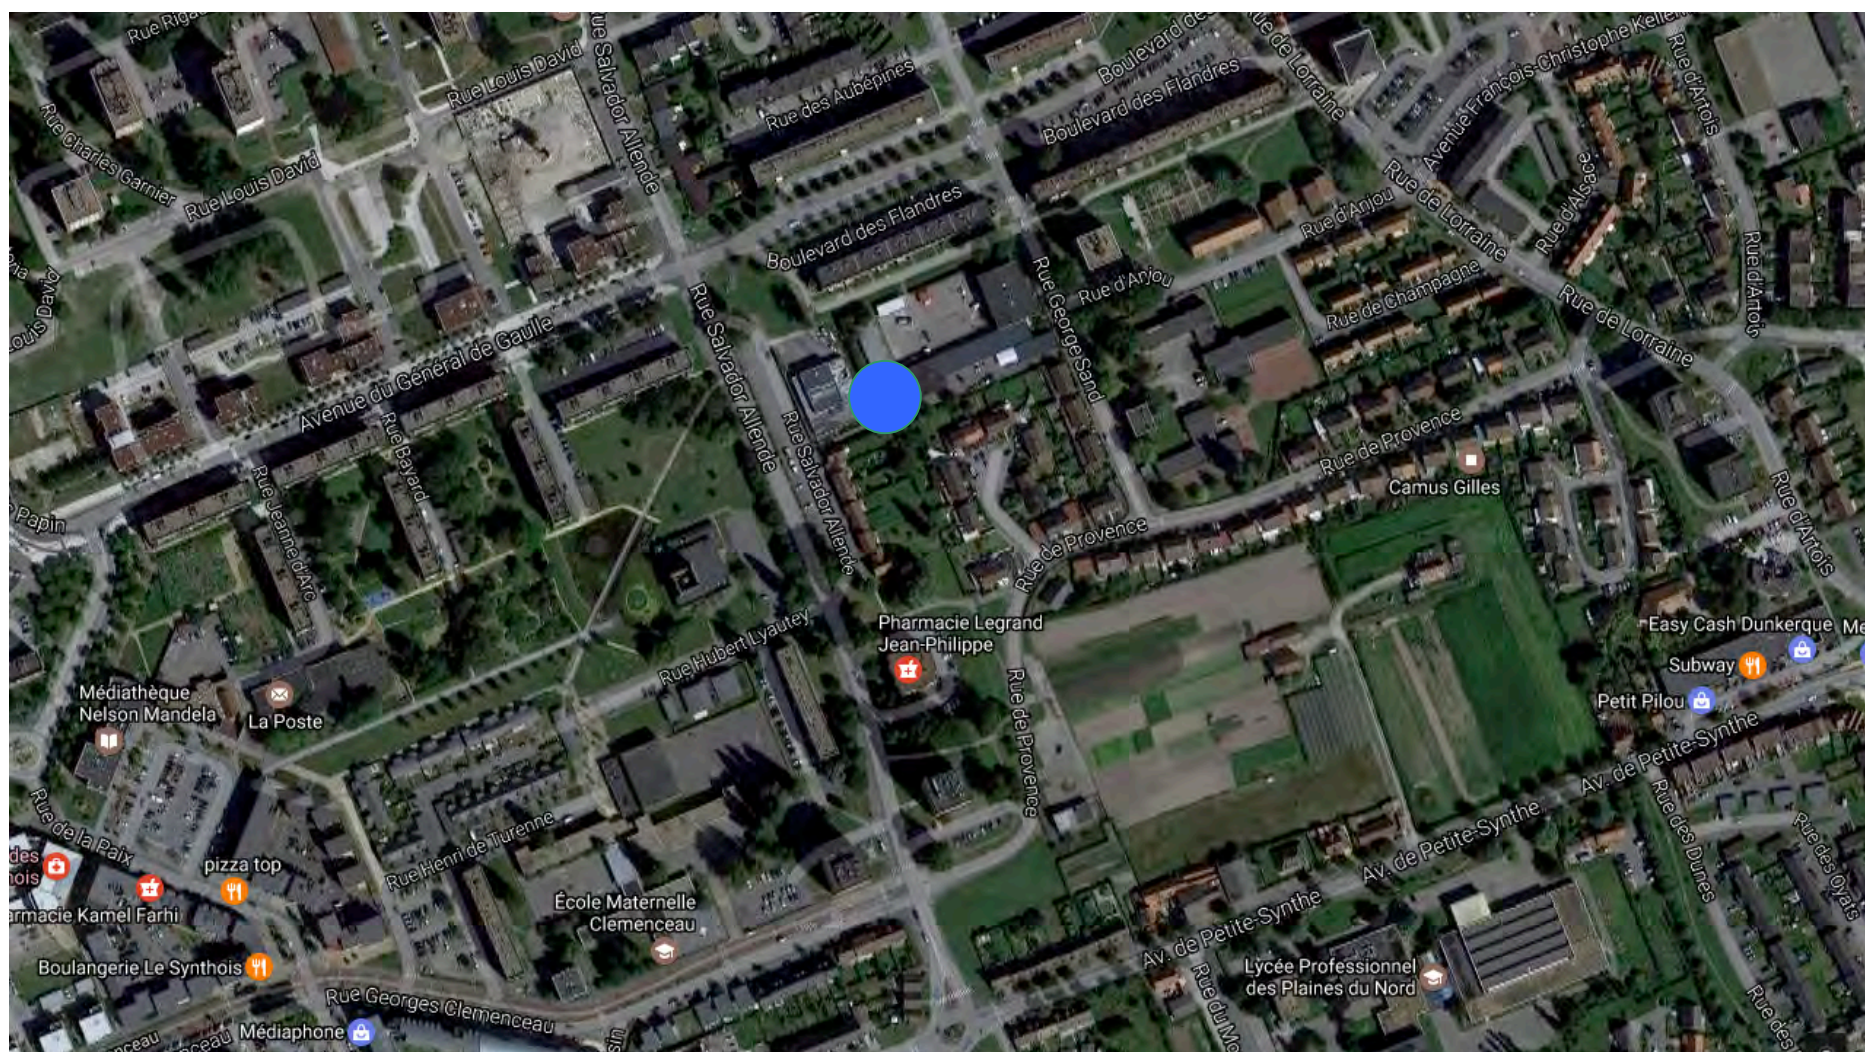

Projet :

Pose d'une structure de type « bob le boa » avec pose de barrière le long des trottoirs

Agrandir l'allée qui mène à l'école (suppression de la bande verte)

Prévoir une zone de stationnement interdit devant l'école pour favoriser l'accès des secours

Prévoir un stationnement en épis sur le parking avec une place pour les personnes à mobilité réduite

